


UWAGA:

- Wytnięty podano w cm, pozostły w m.
- Stalowe drzwi i okna należy zamawiać z uwzględnieniem rysunku zestawienia stolarki zamkniętego do dokumentacji, przed zamówieniem stolarki należy bezwzględnie wykonać inwentaryzacje otworów okiennych i drzwiowych.
- Wykonawca zobowiązany jest do wykorzystania projektu zgodnie ze sztuką budowlaną, obowiązującymi technologiami, wytycznymi producentów oraz obowiązującymi normami.
- Wszystkie wyzniki należy sprawdzić na budowie przed rozpoczęciem prac. Ewentualne rozbieżności należy wyjaśnić z autorskim biurem projektowym.
- Projekt należy rozpatrywać łącznie z projektem branżowymi. Wszystkie opisane na rysunkach architektonicznych elementy branżowe należy sprawdzić na odpowiednich rysunkach branżowych.
- Przed przystąpieniem do realizacji projektu bezwzględnie należy zapoznać się z całością dokumentacji.
- Szczegółowy opis materiałów wykonawczych znajduje się w opisie technicznym.
- Detale i rozwiązania zawarte w projekcie są wytycznymi co do doboru producenta, materiału i sposobu montażu. Szczegółowe rozwiązania należy dostosować do technologii wybranego producenta oraz pomiarów wykonanych na budowie.

- UWAGA:**
- 1-1 termozdźwięk szary, dachowa powłoka gwarantowana pomieszczeni. Wykonana metodą lekką moką, mocowana mechanicznie. Termozdźwięk na pełnią wysokość.
 - 2- Termozdźwięk mocowana mechanicznie, Termozdźwięk na pełnią wysokość.
 - 3- Zewnętrzne odprowadzenie wody z dachu w formie przewodu do kosza z ręką sprzątaczą.
 - 4- Kształt i przekładnię walcową.
 - 5- Rozdzielacz instalacji CO montowany w ścianie wg. P. IS.
 - 6- Wytyczniki termowe w formie węgla P. IS, stal nierdzewnej. Balustrada mocowana do konstrukcji budynku łącznikami systemowymi.
 - 7- Grupa separowa wg. Zestawienia stolarki oraz O. T. Montaż wg. wytycznych producenta.
 - 8- Wytyczniki w wykonaniu dęglim montowane w płycie warstwowej ścian oddzielenia wg. rozkładu producenta.
 - 9- Wytyczniki z korbą gazowego kanałem spalilowym, zakończenie systemowe, szczegóły wg. P. IS.
 - 10- Wytyczniki w wykonaniu dęglim, 60 mm.
 - 11- Nieważne, konstrukcja do kontroli przewidywanej w projekcie.
 - 12- Kształt spalilowy, konstrukcja z zamkniętą korbą spalilną, kształtka systemowa montaż wg. wytycznych wybranego producenta.
 - 13- Odbiorca z PVC np. PE, lub wieloczęściowy. Płyty montowane na wytycznikach w formie węgla P. IS.
 - 14- Należy zamawiać na kanalek wg. P. IS. Zakładanie kanalików czyszczenia z wężem wężem wykonaną podłogą mechaniczną oraz papier termozdźwięk.
 - 15- Wymiarowanie konstrukcji podłogi mechanicznej i izolacji termicznej.
 - 16- Budowa izolacji termicznej podłogi mechanicznej i izolacji termicznej, fundamentowa. Płaca podłogowa z kształtką płytowa ścian oraz podłoga posadzki.

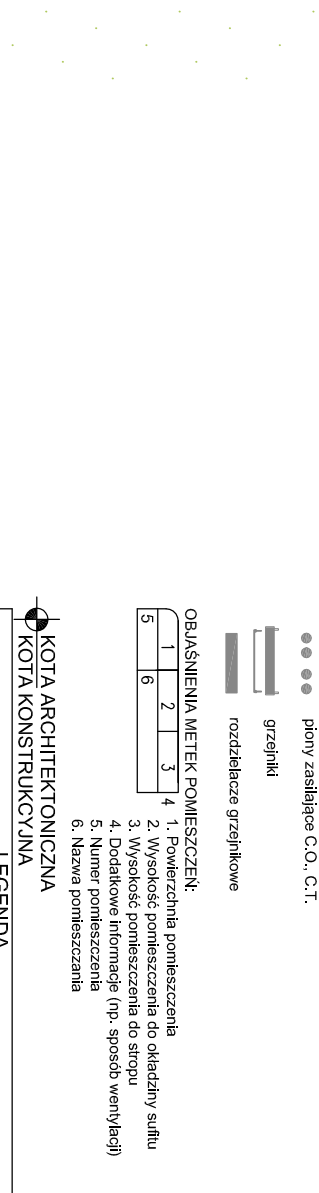

LEGENDA SKRÓTOW

O.T.	OPIS TECHNICZNY
P. IS	PROJEKT INSTALACJI SANITARNYCH
P. K	PROJEKT KONSTRUKCYJNY
P. CO	PROJEKT INSTALACJI CENTRALNEGO OGRZEWANIA
REI	WYDZIALENIE POZAROWE OPORNOŚCI ZGODNIE Z OZNACZENIEM NA RZUCIE
HP	WYSOKOŚĆ OD PODSZYBKI DO DOLNEJ KRAWĘDZI OTWORU OKNA
HN	WYSOKOŚĆ OD PODSZYBKI DO GÓRNEJ KRAWĘDZI OTWORU OKNA

LEGENDA

5	1	2	3	4
6	2	3	4	5

OBASZNIENIA METEK POMIESZCZEK:

1. Powłoka pomieszczenia
2. Wysokość pomieszczenia do okładki siłki
3. Wysokość pomieszczenia do stropu
4. Dodatkowe informacje (np. sposób wentylacji)
5. Numer pomieszczenia
6. Nazwa pomieszczenia

KOTA ARCHITEKTONICZNA

KOTA KONSTRUKCYJNA

LEGENDA

0	2016-06	Opracowanie projektu budowlanego	mgr inż. Lukasz Opiekuski
REWIZJA	DATA	ZMIANY I UWAGI	OPRACOWAŁ

PRACOWNIA PROJEKTOWA PROWADZĄCA INWESTOR

PROJEKT BUDOWLANY

investproj

Pracownia Inwestproji
ul. Toruńska 10
87-134 Rogoźny
tel.: +48 56 382 71 99
www.inwestproji.pl

HS Inwestycje sp. z o.o.
Ul. Kowalewska 20
87-122 Grębocin

NAZWA I ADRES INWESTYCJI

Budowa budynku mieszkalnego, jednorodzinnego zlokalizowanego na działce 1058/6 obręb 66
ul. Gen. Stefana Grotta - Roweckiego 23 w Toruniu

PROJEKT BRANŻOWY

PROJEKTANT:
mgr inż. arch. Joanna Lipska
Uprawniona budowlana do projektowania bez ograniczeń,
specjalność architektonicznej
Nr upr. 2/PRKK/2015

investproj

Pracownia Inwestproji
ul. Toruńska 10
87-134 Rogoźny
tel.: +48 56 382 71 99
www.inwestproji.pl

NIP: 879 243 73 94
biuro@investproji.pl
www.inwestproji.pl
tel.: +48 56 678 03 99

RYSUJKI

KOD OBIEKTU	BRANŻA	ETAP	NR PROJEKTU	NR RYSUNKU	DATA
DBS	ARC	TEO	1381	002	2016-07

RZUT PARTERU

SKALA 1:50