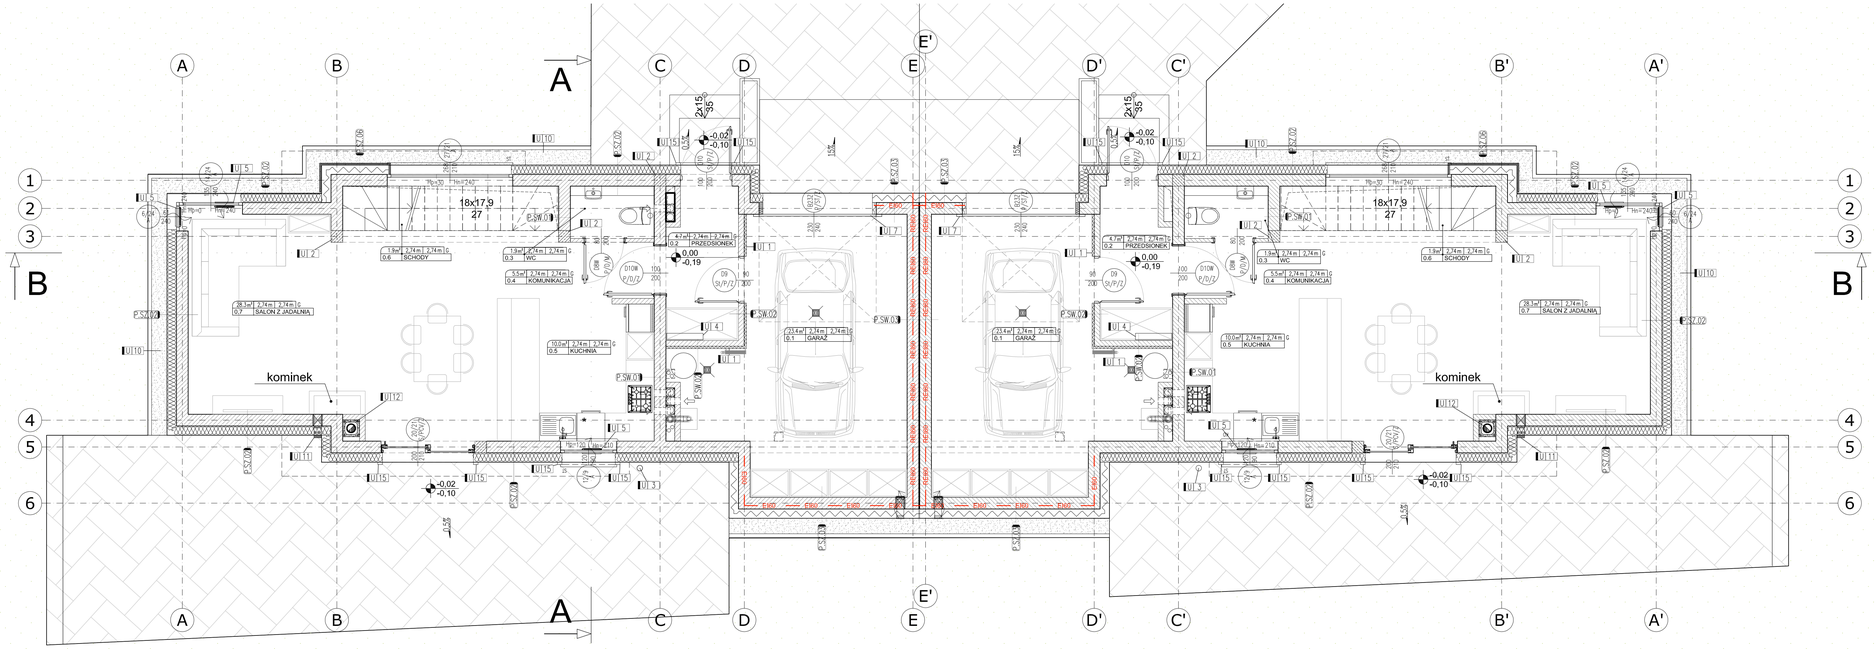
A
B
A'
B'
C
C'
D
D'
E
E'
1
2
3
4
5
6
18x17,9
27
P.SW.01
P.SW.02
P.SW.03
0.1 GARAŻ 23,40
0.2 PRZEDSIONEK 4,70
0.3 WC 1,90
0.4 KOMUNIKACJA 5,50
0.5 KUCHNIA 10,00
0.6 SCHODY 1,90
0.7 SALON Z JADALNIĄ 28,30
kominek
U1
U2
U3
U4
U5
U6
U7
U10
U11
U12
U15
SZ.01
SZ.02
SZ.03
SZ.05
SZ.06
SZ.07
SZ.08
SZ.09
SZ.10
-0,02
-0,10
0,00
-0,19
2x115
35
EW2
EW3
