




# elevacja południowa

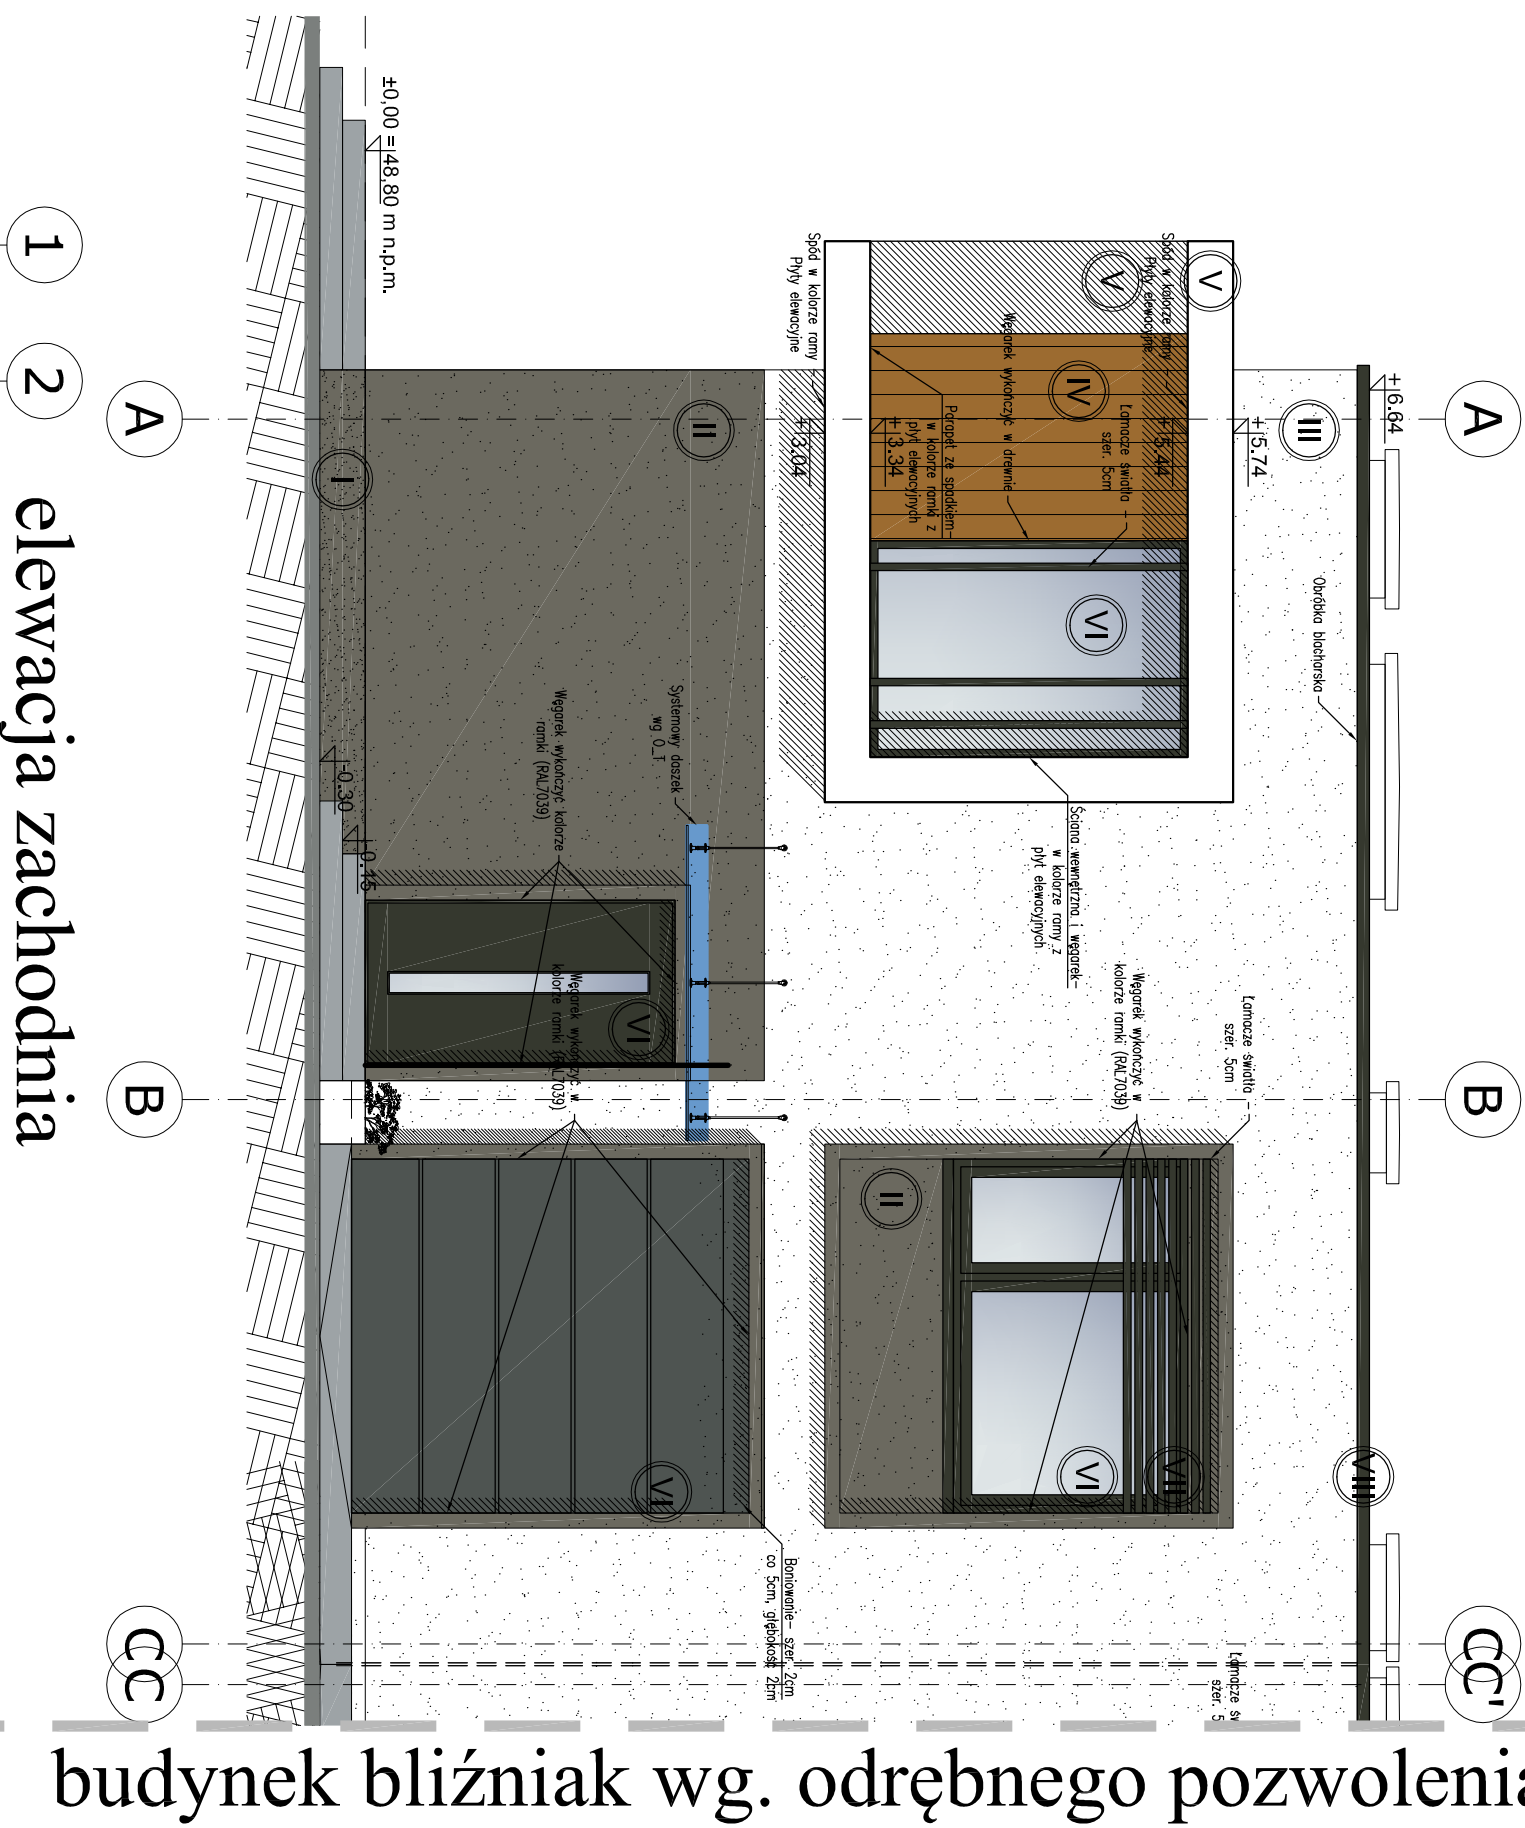

# elevacja zachodnia

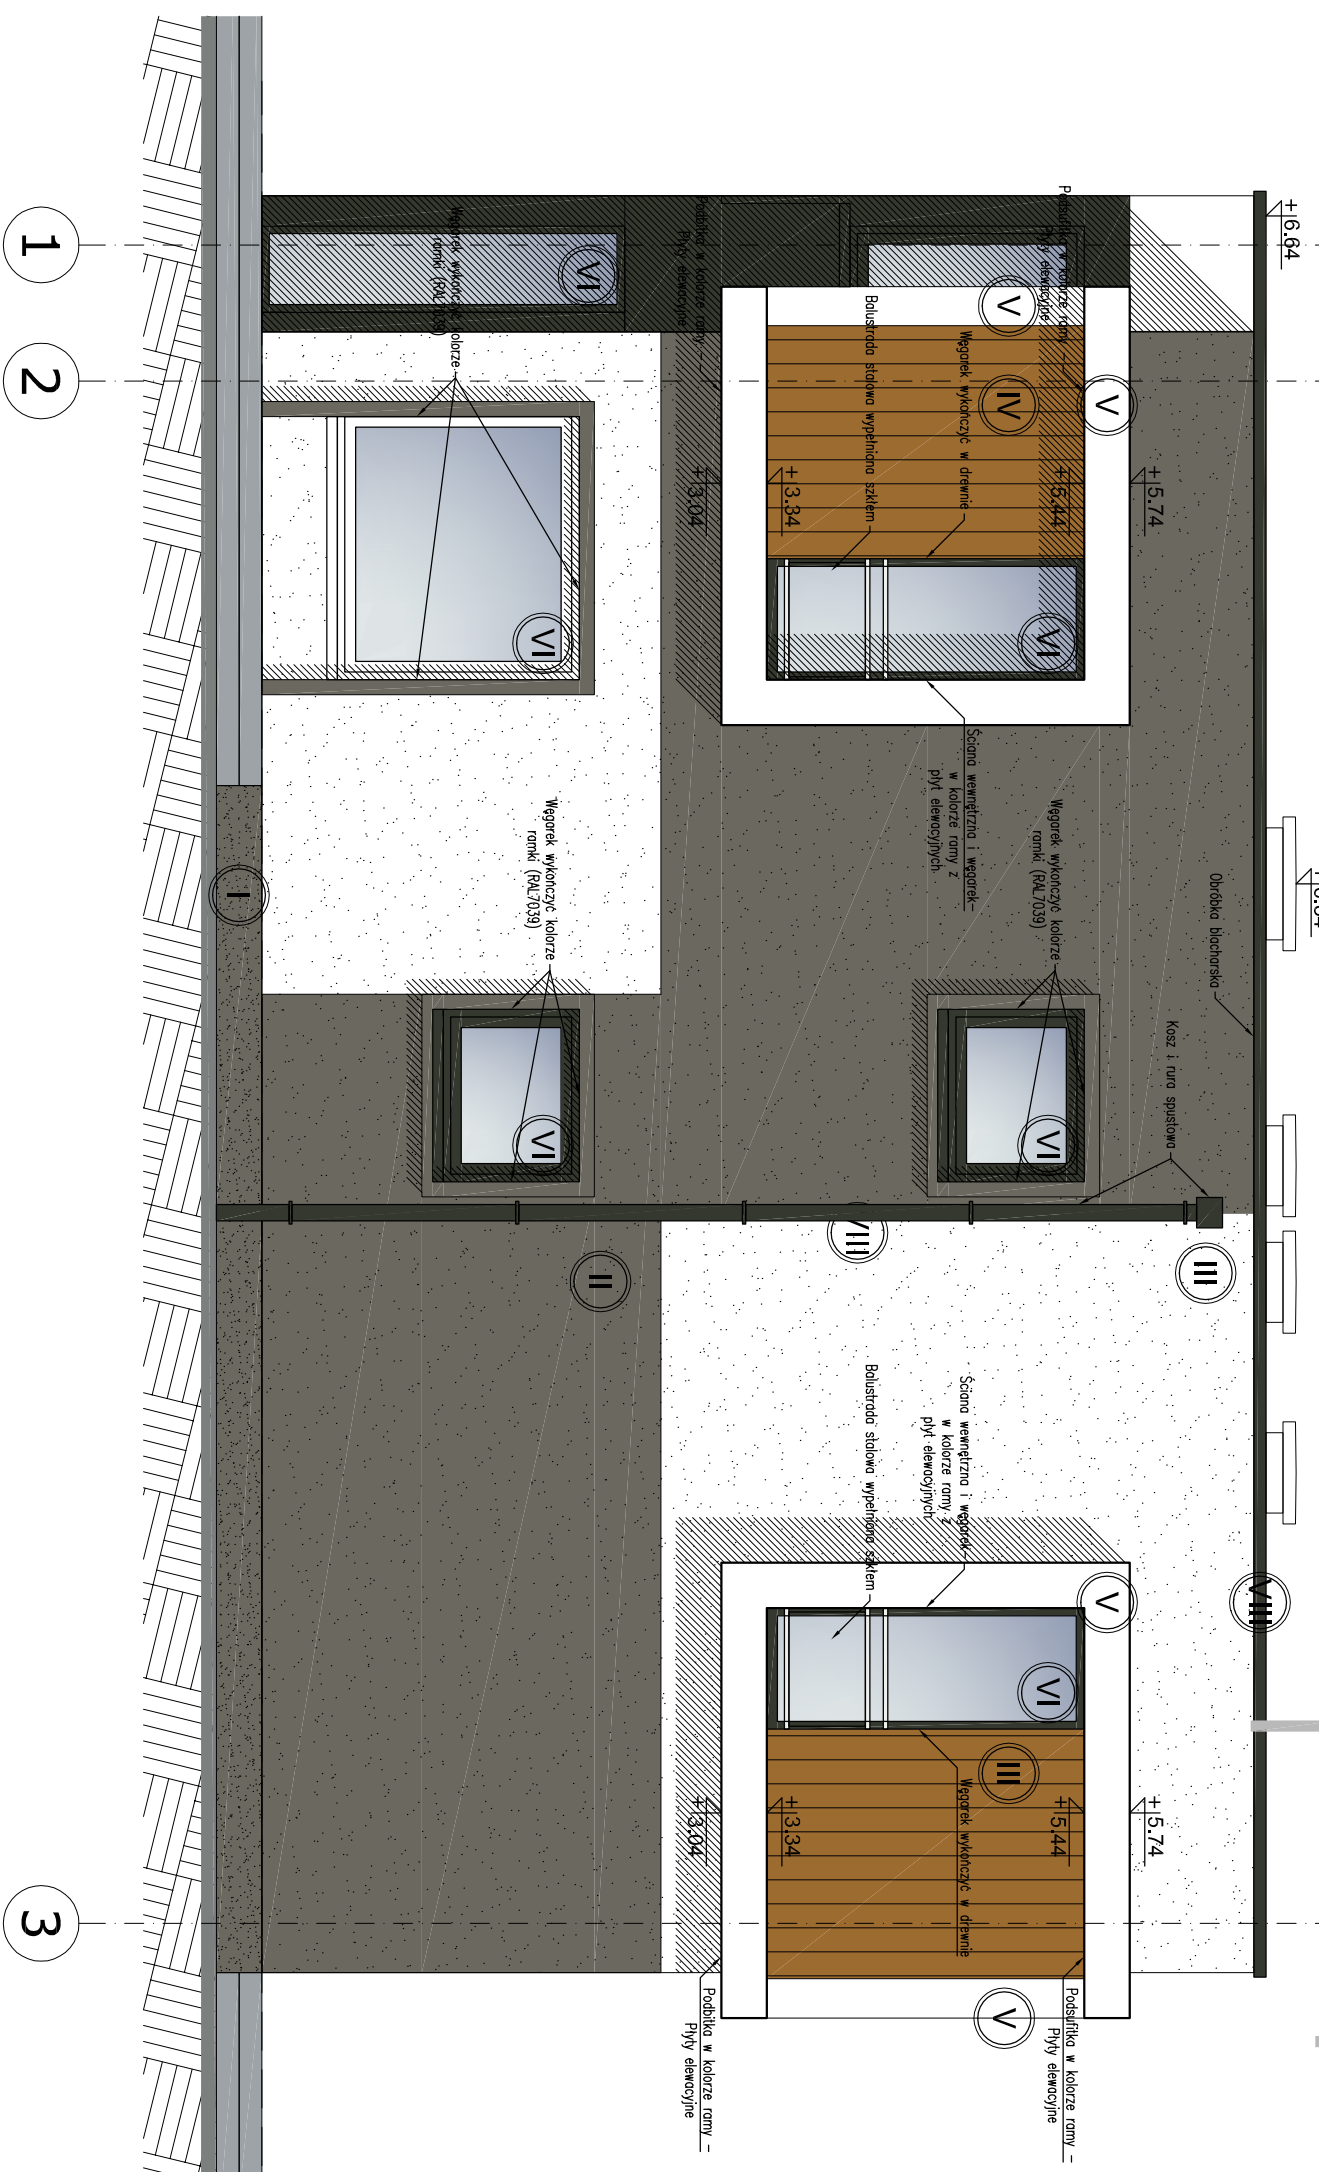

# elevacja północna

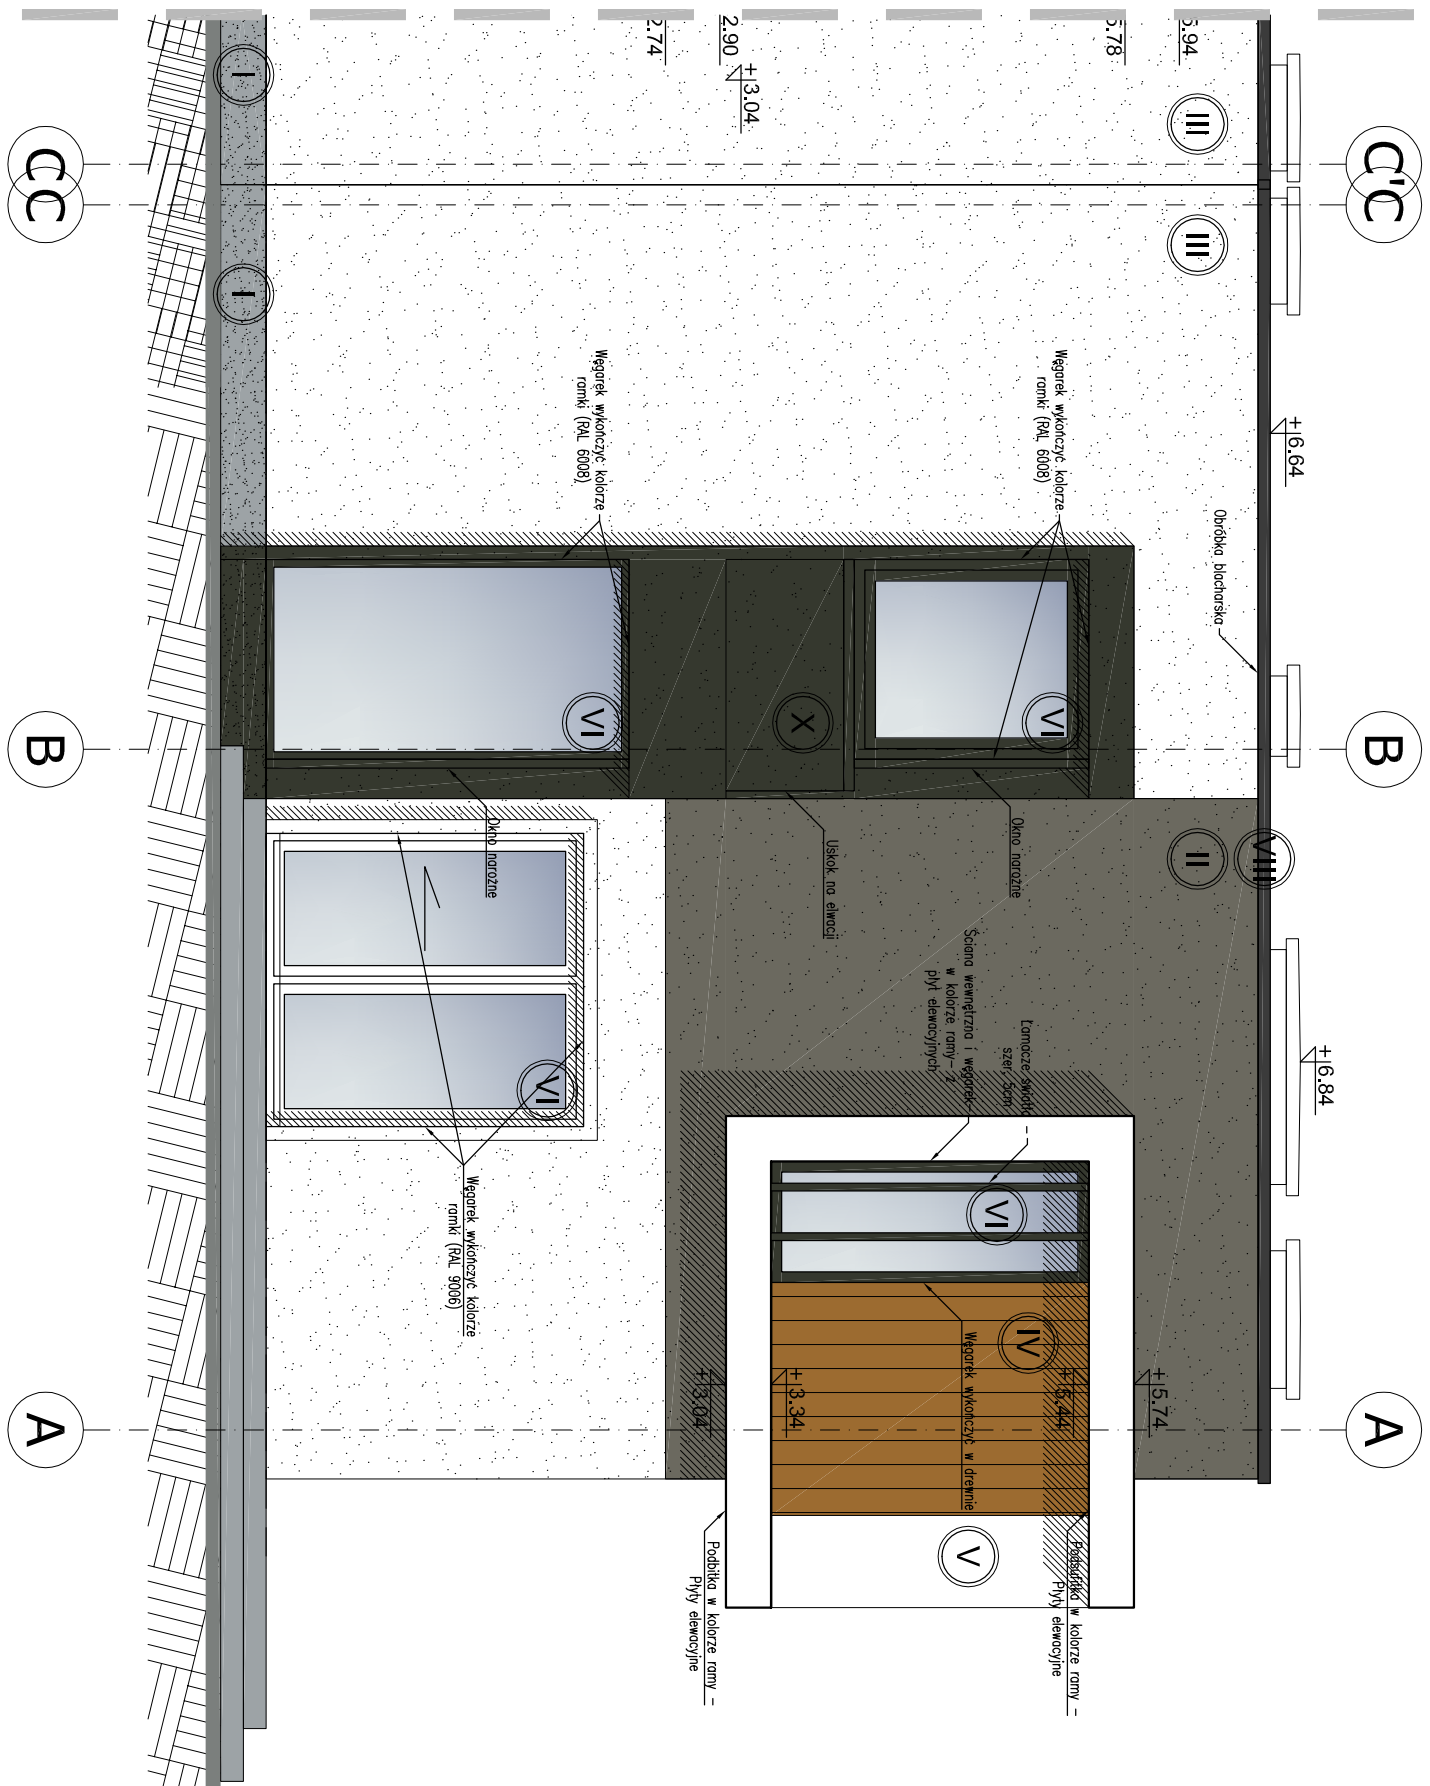

- Ⓛ C O K O Ł - tynk dekoracyjny wg O\_T
- Ⓜ JASNY - RAL 7040
- Ⓜ CIEMNY - RAL 7039
- Ⓜ T Y N K DEKORACYJNY - RAL 7039
- Ⓜ T Y N K DEKORACYJNY - RAL 9003
- Ⓜ D E S K A ELEWACYJNA - kolor drewna lekowego
- Ⓜ P Ł Y T Y ELEWACYJNE - RAL 9003
- Ⓜ S T O L A R K A OKIENNA
- Ⓜ JASNA - RAL 9003
- Ⓜ CIEMNA - RAL 9008
- Ⓜ BRAMA GARAZOWA - RAL 7043
- Ⓜ Ł A M A C Z E ŚWIATŁA - RAL 6008
- Ⓜ O B R Ó B K A B LACHAŃSKA I SYSTEMY ODWODNIENIA - RAL 6008

## LEGENDA SKRÓTÓW

O.T.	OPIS TECHNICZNY		
0	2016-06	Opracowanie projektu budowlanego	arch. Lidia Kowalska
1	2016-06	Opracowanie projektu budowlanego	Marta Słogowska
REWIZJA	DATA	ZMIANY I UWAGI	OPRACOWAŁ

PRACOWNIA PROJEKTOWA PROWADZĄCA	INWESTOR
---------------------------------	----------

**investproi** PRACOWNIA

Pracownia Inwestycyjna  
ul. Kowalewska 20  
87-122 Grębocin

HS Inwestycje sp. z o.o.  
Ul. Kowalewska 20  
87-122 Grębocin

**investproi** PRACOWNIA

Pracownia Inwestycyjna  
ul. Kowalewska 20  
87-122 Grębocin

**investproi** PRACOWNIA

Pracownia Inwestycyjna  
ul. Kowalewska 20  
87-122 Grębocin

KOD OBIEKTU	BRANŻA	ETAP	NR PROJEKTU	NR RYSUNKU	DATA
DBS	ARC	TEO	1381	006	2016-07
TEMAT RYSUNKU					SKALA
ELEWACJE					1:50

**UWAGA:**

- Wymiary podano w cm, pozostły w m.
- Siatki drzewiowa i okienne należy zamawiać względem rysunku zestawienia siatekii załączonego do dokumentacji, przed zamówieniem siatki należy bezwzględnie wykonać inwentaryzacje otworów okiennych i drzwiowych.
- Wykonawca zobowiązany jest do wykonywania projektu zgodnie ze sztuką budowlaną, obowiązującymi technologiami, wytycznymi producentów oraz obowiązującymi normami.
- Wszystkie wymiary należy sprawdzić na budowie przed rozpoczęciem prac. Ewentualne rozbieżności należy wyjaśnić z autorskim biurem projektowym.
- Projekt należy rozpatrywać łącznie z projektami branżowymi. Wszystkie opisane na rysunkach architektonicznych elementy branżowe należy sprawdzić na odpowiednich rysunkach branżowych.
- Przed przystąpieniem do realizacji projektu bezwzględnie należy zapoznać się z treścią dokumentacji -Szczegółowy opis materiałów wykonawczych znajduje się w opisie technicznym.
- Detale i rozwiązania zawartów projekcie są wytycznymi co do doboru producenta, materiału i sposobu montażu. Szczegółowe rozwiązania należy dostosować do technologii wybranego producenta oraz pomiarów wykonanych na budowie.

