


budynek bliźniak wg. odrębnego pozwolenia

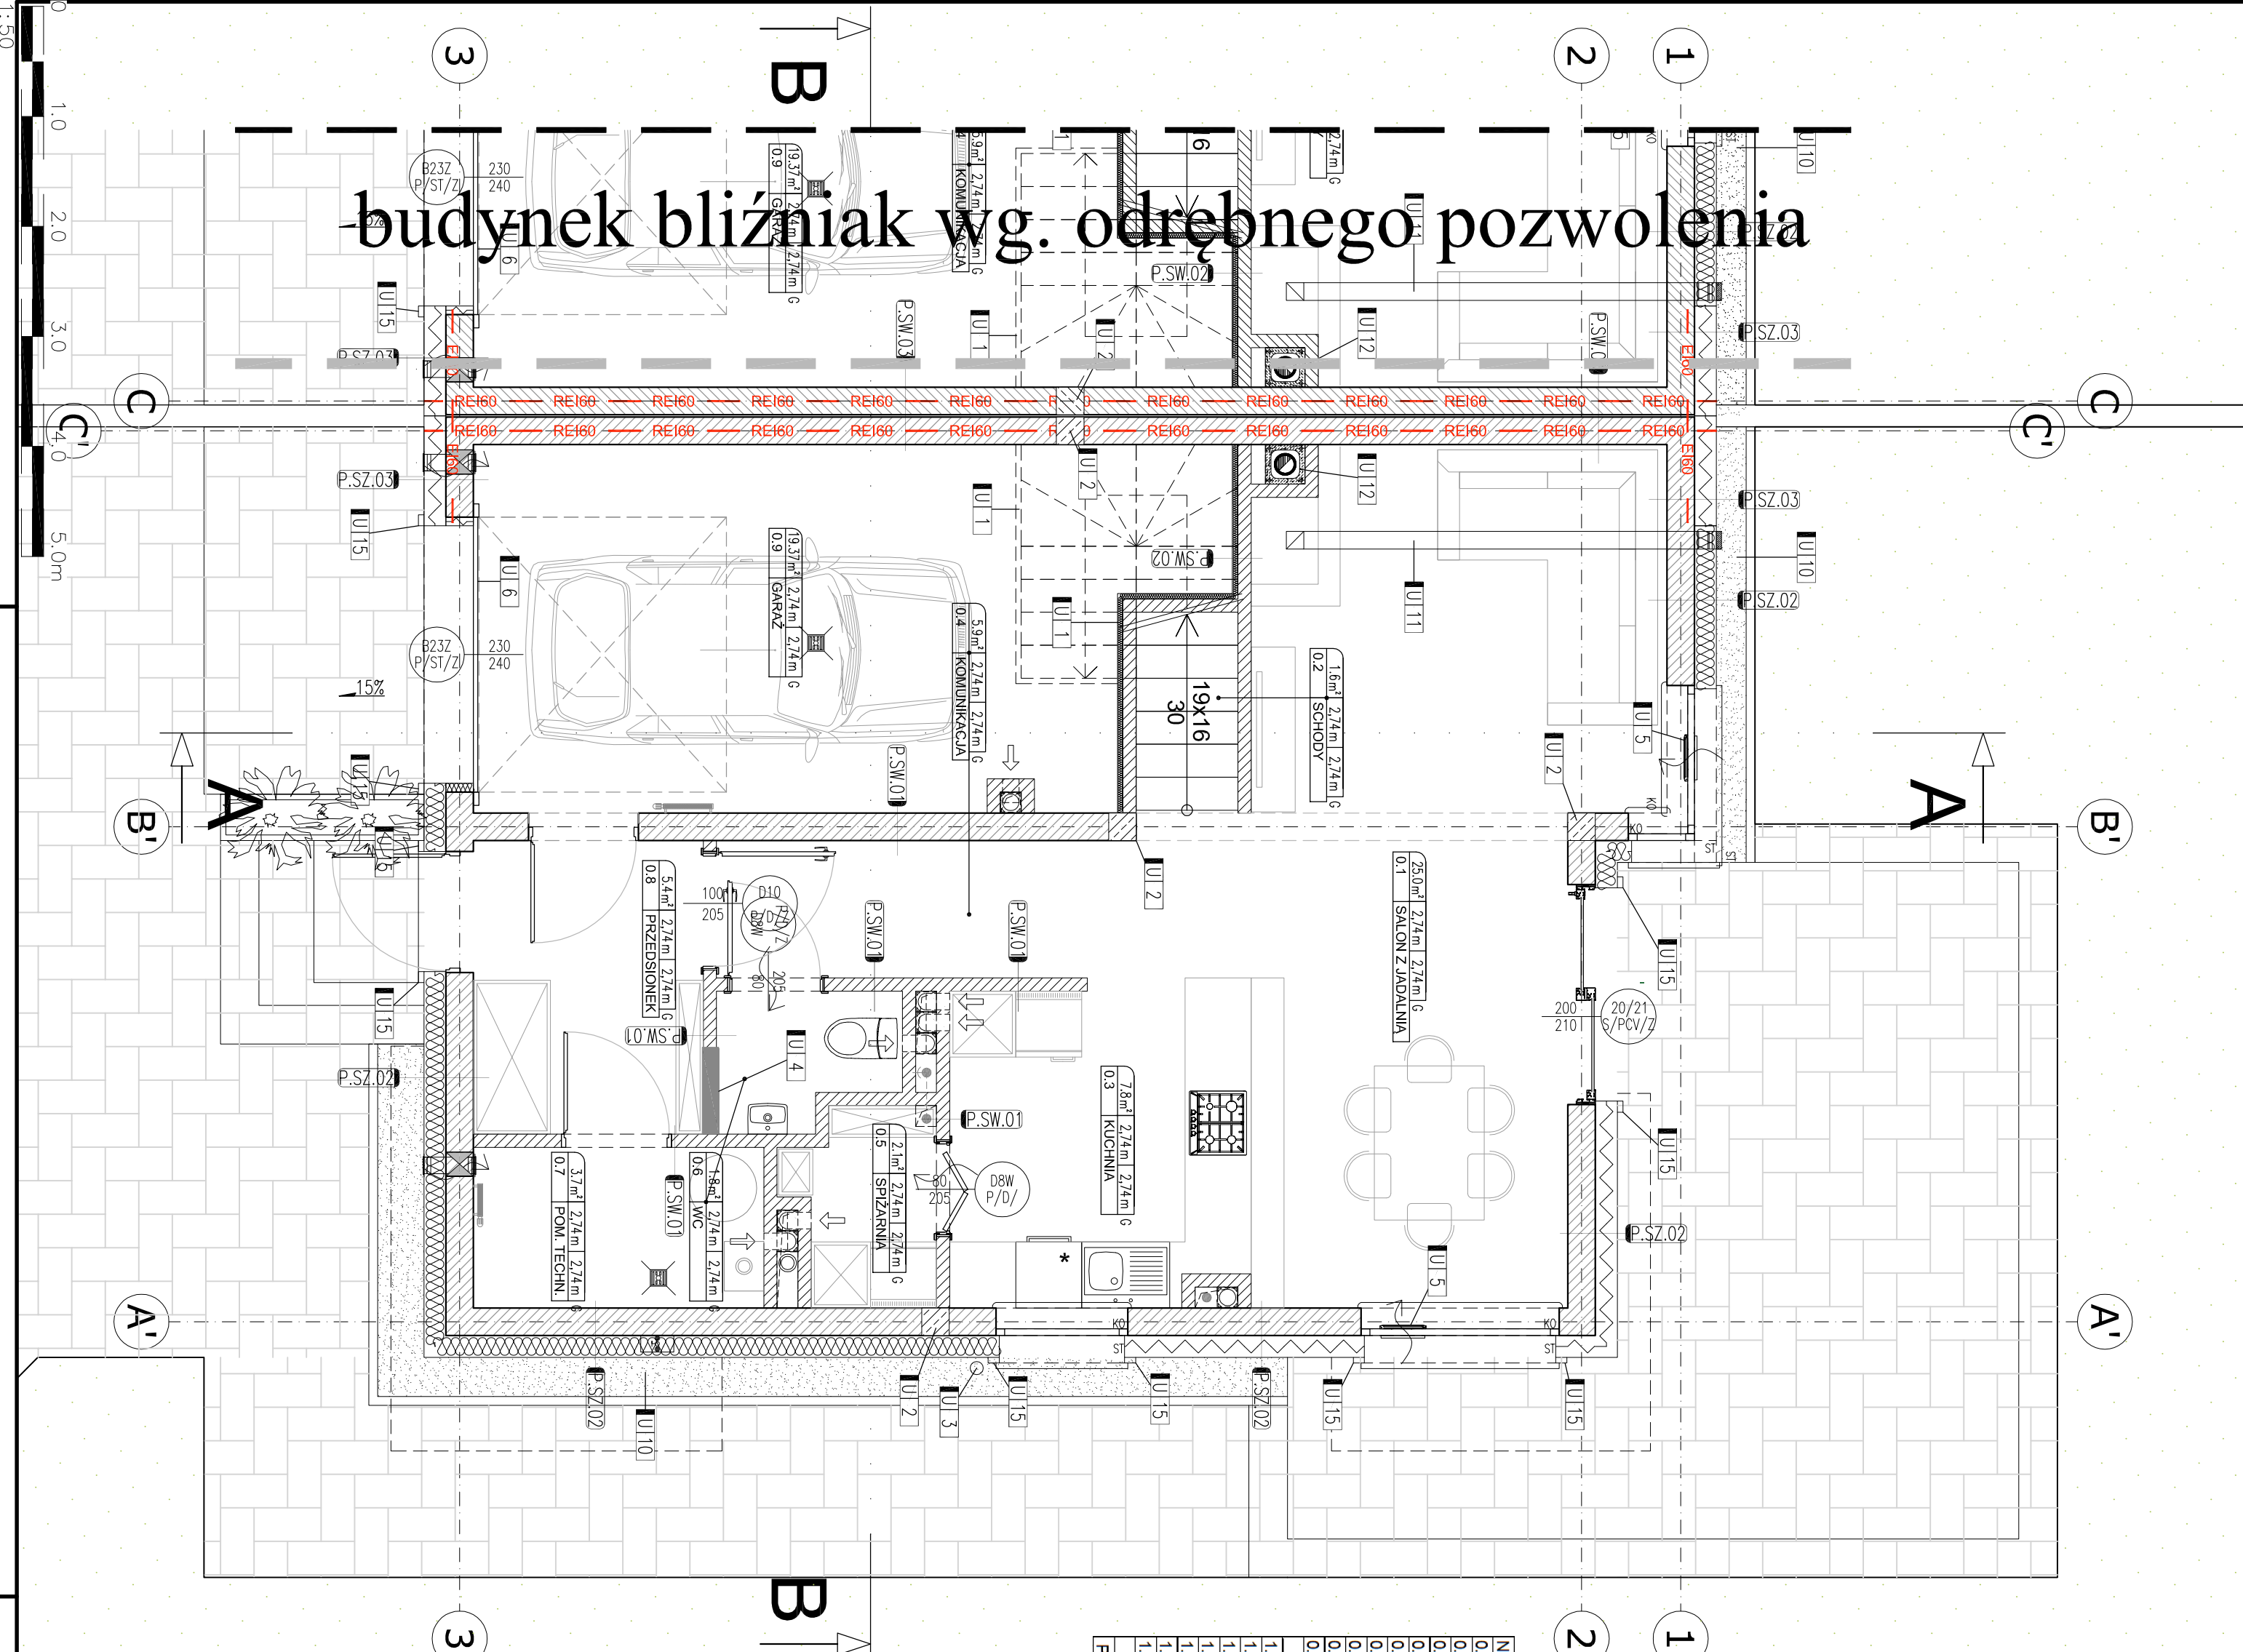

UWAGA:

- Wytylny podano w cm, poziomy w m.
- Stalowe drzwiowe i okienne, należy zamawiać względem rysunku zestawienia stolarki zamkniętego do dokumentacji, przed zamówieniem stolarki należy bezwzględnie wykonać inwentaryzacje otworów okiennych i drzwiowych.
- Wykonawca zobowiązany jest do wykorzystania projektu zgodnie ze sztuką budowlaną, obowiązującymi technologiami, wytycznymi producentów oraz obowiązującymi normami.
- Wszystkie wytylny należy sprawdzić na budowie przed rozpoczęciem prac. Eventualne rozbieżności należy wyjaśnić z autorskim biurem projektowym.
- Projekt należy rozpatrywać łącznie z projektami branżowymi. Wszystkie opisane na rysunkach architektonicznych elementy branżowe należy sprawdzić na odpowiednich rysunkach branżowych.
- Przed przystąpieniem do realizacji projektu bezwzględnie należy zapoznać się z całością dokumentacji.
- Szczegółowy opis materiałów wykonawczych znajduje się w opisie technicznym.
- Detale i rozwiązania zawarte w projekcie są wytycznymi co do doboru producenta, materiału i sposobu montażu. Szczegółowe rozwiązania należy dostosować do technologii wybranego producenta oraz pomiarów wykonanych na budowie.

- UWAGA:**
- 1-1 termoizolacja ścian, detalowa pomiarzy, gwarantem a pomieszczeniach. Wykorzysta materiał lekką moxon, mocowana mechankiel. Termoizolacja na pełnią wysokość.
 - 2- Termoizolacja montowana owinąć pod blagim składowym.
 - 3- Zamierzona odpowiedź wody z dachu w formie przekazu do kosza z ręką spławioną.
 - 4- Kosz z przekładką awaryjnym.
 - 5- Rozdzielacz instalacji CO montowany w skłonie wg. P. IS
 - 6- Wytyczniki termometryczne w opisie technicznym. Instalacja mocowana do ściany.
 - 7- Biela konstrukcyjna budynku i instalacji systemowych.
 - 8- Biela konstrukcyjna budynku i instalacji systemowych.
 - 9- Biela konstrukcyjna budynku i instalacji systemowych.
 - 10- Biela konstrukcyjna budynku i instalacji systemowych.
 - 11- Należy wykonać detale montowane w płyciach wieszakowych ścian oddzieleni wg. rozmiarów producenta.
 - 12- Wytyczniki z kłosa gazowego karalem spalilowym, zakończenie systemowe, szczegóły wg. P. IS
 - 13- Należy wykonać detale montowane w płyciach wieszakowych ścian oddzieleni wg. rozmiarów producenta.
NR.	NAZWA POMIESZCZENIA	POWIERZCHNIA [m ²]
0.1	SALON Z JADALNIĄ	25,00
0.2	SCHODY	1,60
0.3	KUCHNIA	7,80
0.4	KOMUNIKACJA	5,90
0.5	SPIZARNA	2,10
0.6	W.C.	1,80
0.7	POM. TECHN.	3,70
0.8	PRZEDSIÓNEK	5,40
0.9	GARAŻ	19,37
POWIERZCHNIA PARTER:		
1.1	SYPIALNIA 2	12,20
1.2	SYPIALNIA 1	12,00
1.3	ŁAZIENKA Z PRALNIĄ	8,30
1.4	KOMUNIKACJA	8,40
1.5	SCHODY	3,60
1.6	SYPIALNIA 4	16,30
1.7	SYPIALNIA 3	12,10
POWIERZCHNIA CAKKOWITA:		
		145,57

OBŁASNIENIA METEK POMIESZCZEK:

1. Powierzchnia pomieszczenia
2. Wysokość pomieszczenia do okładny sufitu
3. Wysokość pomieszczenia do stropu
4. Dodatkowe informacje (np. sposób wentylacji)
5. Numer pomieszczenia
6. Nazwa pomieszczenia

KOTA ARCHYTEKTONICZNA

KOTA KONSTRUKCYJNA

LEGENDA

- ELEMENTY ŻELBETOWE
- SŁUPY Z CEGEL Y PEKNE/ CERAMIKI PORZĄKOWANE
- OTWOR W STROPIE/POSAZOCZE
- IZOLACJA TERMICZNA - STROPIAN
- IZOLACJA TERMICZNA/KUSTYCZNA - WĘMA MINERALNA
- IZOLACJA P. WODNA P. WILGOODWA

±0.000 = 48,80

LEGENDA SKRÓTOW

SKRÓT	OPIS
O.T	OPIS TECHNICZNY
P.S	PROJEKT INSTALACJI SANITARNYCH
P.K	PROJEKT KONSTRUKCJI
P.CO	PROJEKT INSTALACJI CENTRALNEGO OGRZEWANIA
REI	WYDZIALENIE POŻAROWE OPORNOŚCI ZBUDOWE Z OZNACZENIEM NA RZUCIE
HP	WYSOKOŚĆ OD PODŁOŻY DO DOLNEJ KRAWĘDZI OTWORU OKNA
HN	WYSOKOŚĆ OD PODŁOŻY DO GÓRNEJ KRAWĘDZI OTWORU OKNA

PROJEKT BUDOWLANY

PRACOWNIA PROJEKTOWA PROWADZĄCA	INWESTOR
<p>investproj</p> <p>Pracownia Inwestycyjna ul. Toruńska 10 87-134 Rogoźny tel.: +48 52 342 27 88 fax: +48 52 342 27 89 www.inwestproj.pl</p> <p>NIP 879 243 73 94 ul. Toruńska 10 87-134 Rogoźny tel.: +48 52 342 27 88 fax: +48 52 342 27 89 www.inwestproj.pl</p>	
<p>HS Inwestycje sp. z o.o. Ul. Kowalewska 20 87-122 Grębocin</p>	

NAZWA I ADRES INWESTYCJI

Budowa budynku mieszkalnego, jednorodzinnego zlokalizowanego na działce 1058/4 obręb 66 ul. Gen. Stefana Grota - Rowceckiego 19 w Toruniu

PROJEKT BRANŻOWY

PROJEKTANT:
mgr inż. arch. Joanna Lipska
Uprawniona budowlana do projektowania bez ograniczeń, specjalności architektonicznej
Nr upr. 2/PRKK/2015



TYTUŁ RYSUNKU RZUT PARTERU

KOD OBIEKTU	BRANŻA	ETAP	NR PROJEKTU	NR RYSUNKU	DATA
DBS	ARC	TEO	1381	002	2016-07